

Aan: de bewoners van dit pand

KWS Infra B.V.

April 2020

Ziel 12
4704 RS
Roosendaal

Betreft: Asfalt onderhoud Elkerzeeseweg te Scharendijke.

Geachte heer/mevrouw,

In opdracht van de gemeente Schouwen-Duiveland beginnen we op woensdag 8 april om 7:00 uur met werkzaamheden, uitgevoerd voor uw woning, bedrijf of eigendom. Hierdoor wordt de Elkerzeeseweg afgesloten voor doorgaand verkeer. Voor bestemmingsverkeer blijft de weg toegankelijk.

Planning

Op 8 april starten we met het frezen van de bovenste bestaande asfaltlaag.


Op 9 april wordt de nieuwe asfaltlaag aangebracht.

Tijdens deze werkzaamheden is de weg afgesloten voor doorgaand verkeer en toegankelijk voor bestemmingsverkeer.

Uitvoering

Tijdens de werkzaamheden worden er verkeersregelaars ingezet om de bereikbaarheid tot uw woning, bedrijf of eigendom op een veilige manier te laten verlopen.

Tijdens het asfalteren is uw woning, bedrijf of eigendom op 9 april NIET bereikbaar voor auto's, wanneer het asfalt is afgekoeld kan het verkeer er weer door.


U wordt via de KWS app  op de hoogte gehouden, deze app is te downloaden via de Play Store (Android) en de App Store (iOS). U kunt dan het werk "Onderhoud asfalt en havens Schouwen-Duiveland" volgen en eventueel toevoegen aan je favorieten.

Wij vragen hiervoor uw begrip.

Bij calamiteiten (ziekenauto of brandweer) is bereikbaarheid gegarandeerd.



Heeft u vragen over de aankomende werkzaamheden dan kunt u daarvoor contact opnemen met

Uitvoerder: Arno van der Male
06 51588124
avandermale@kws.nl
Projectbegeleider: Jean-Paul Caessens
06 50226356
jpcaessens@kws.nl

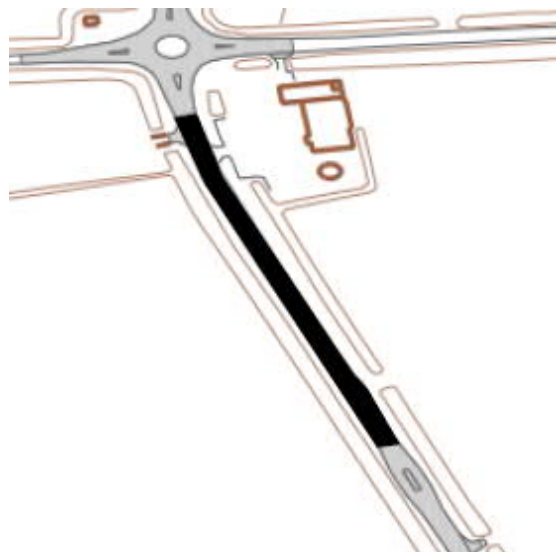

Met vriendelijke groet,

KWS Infra BV

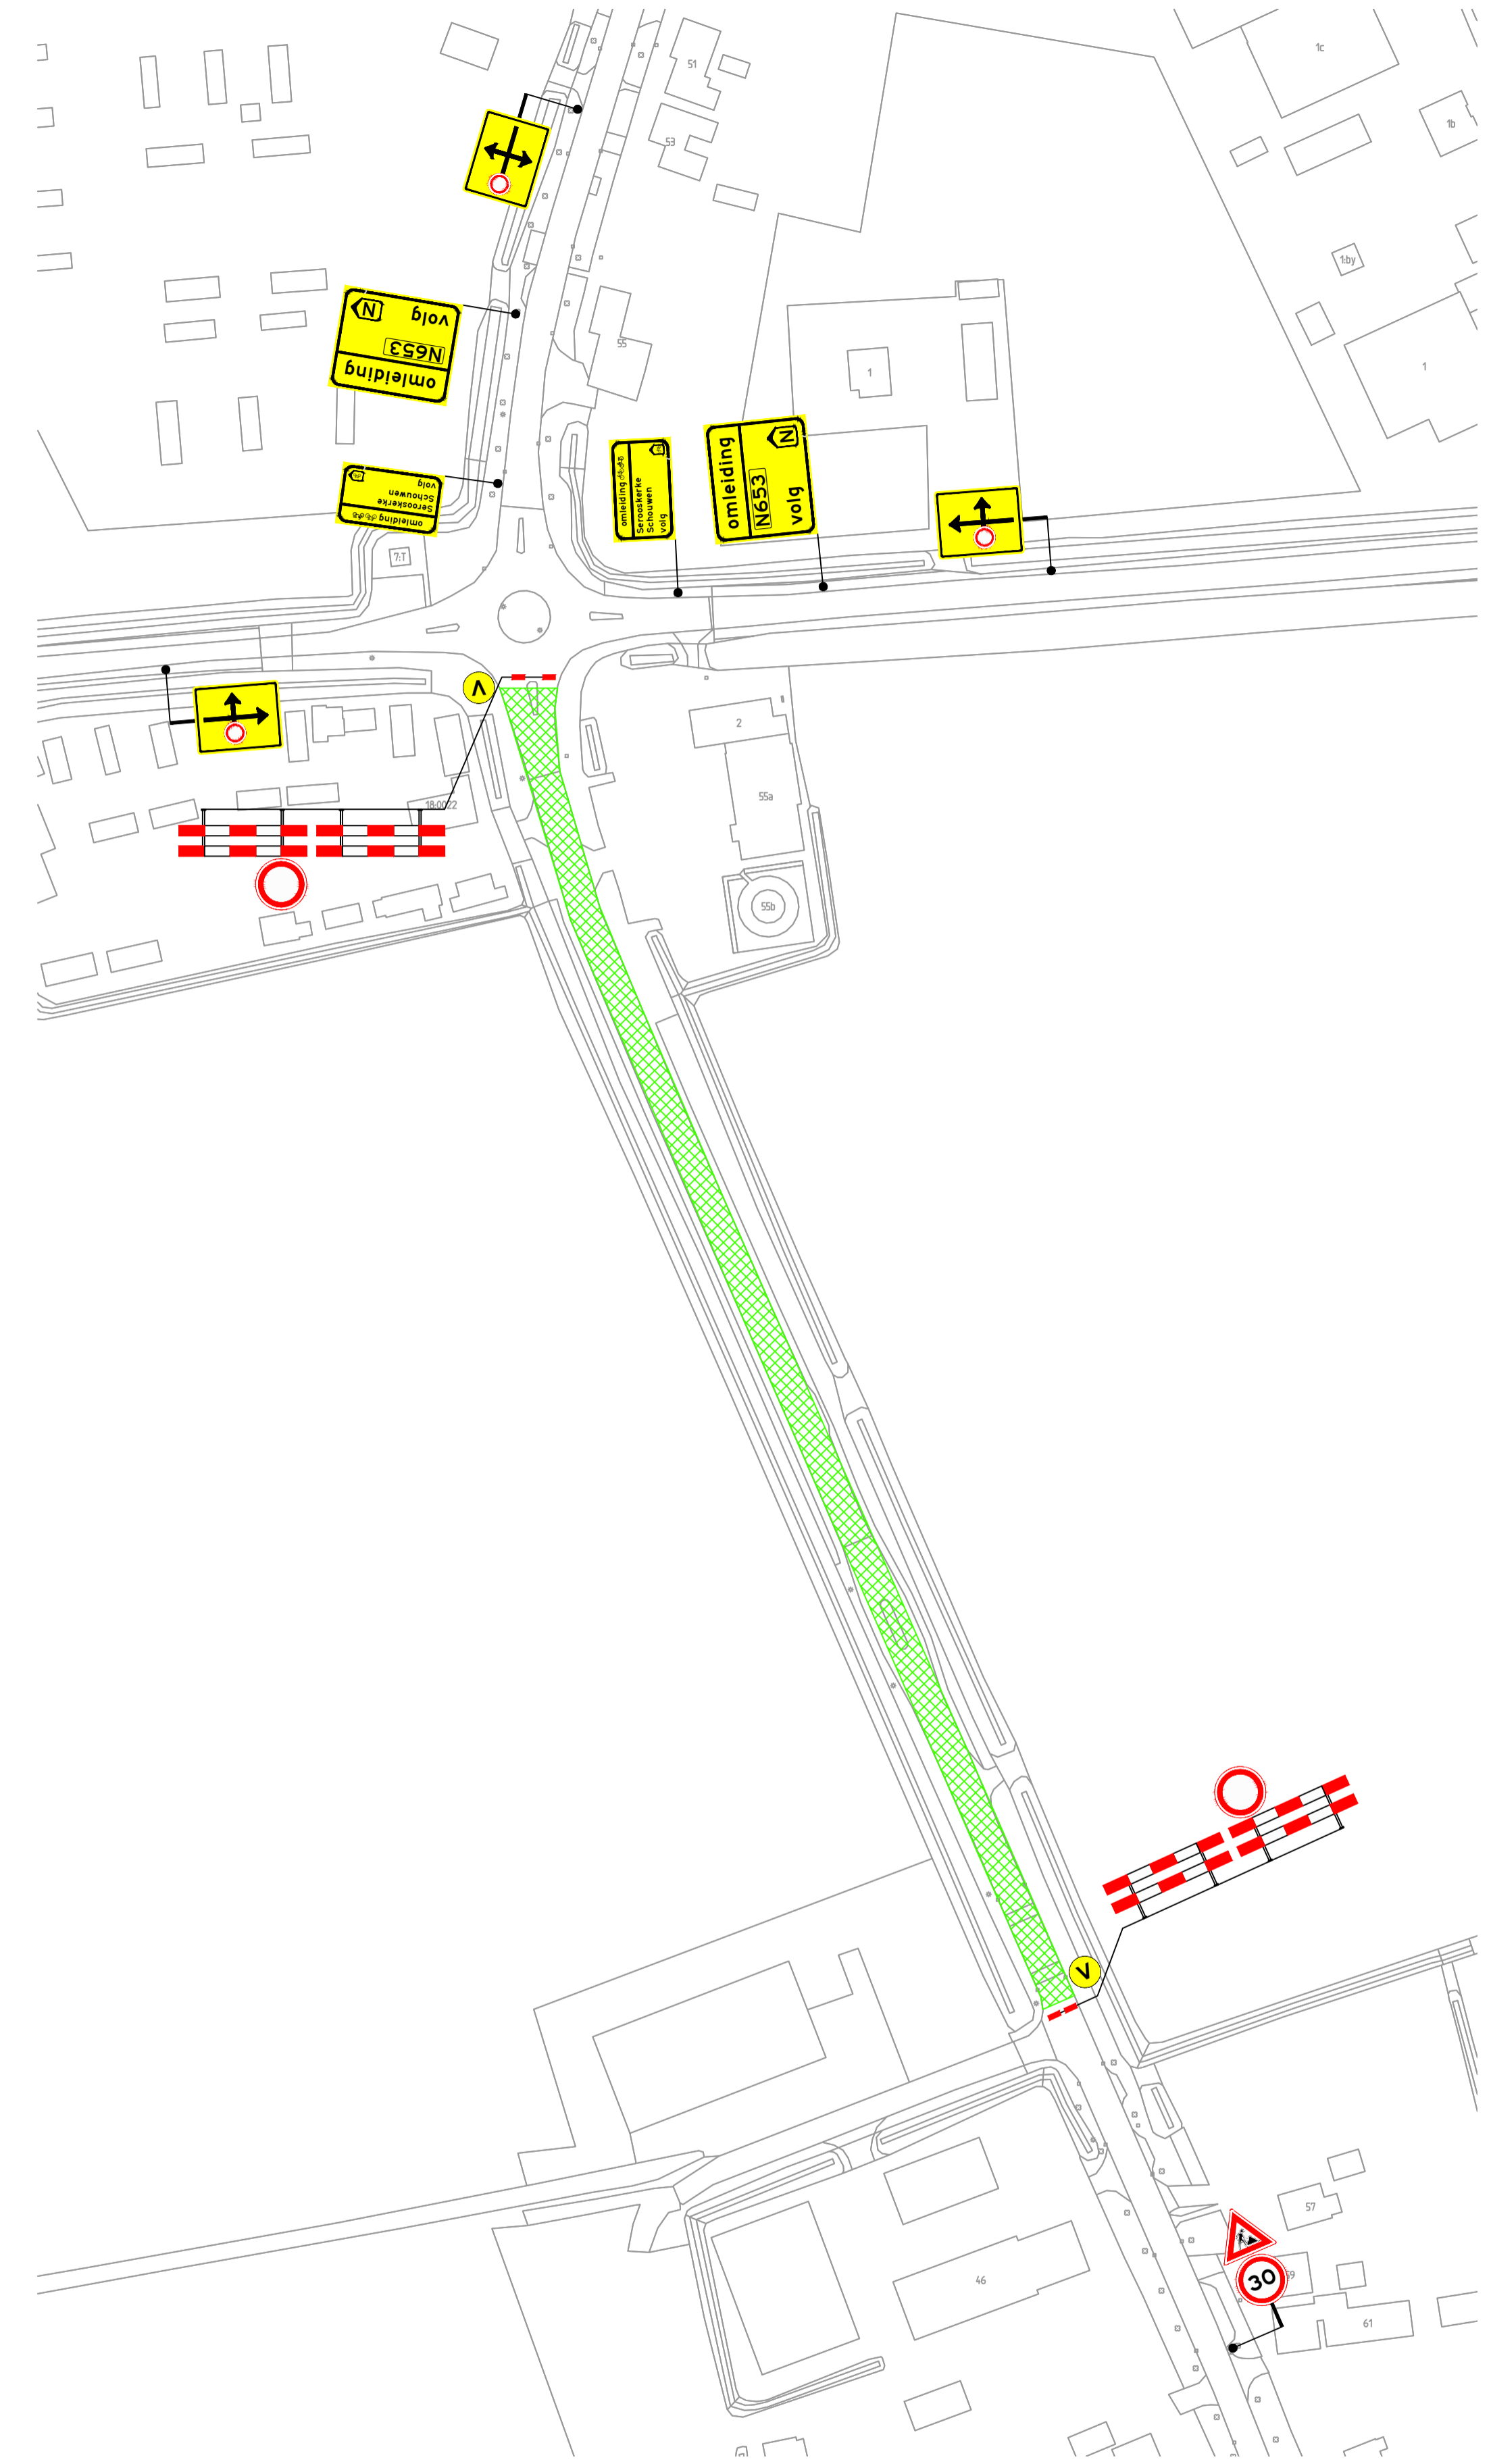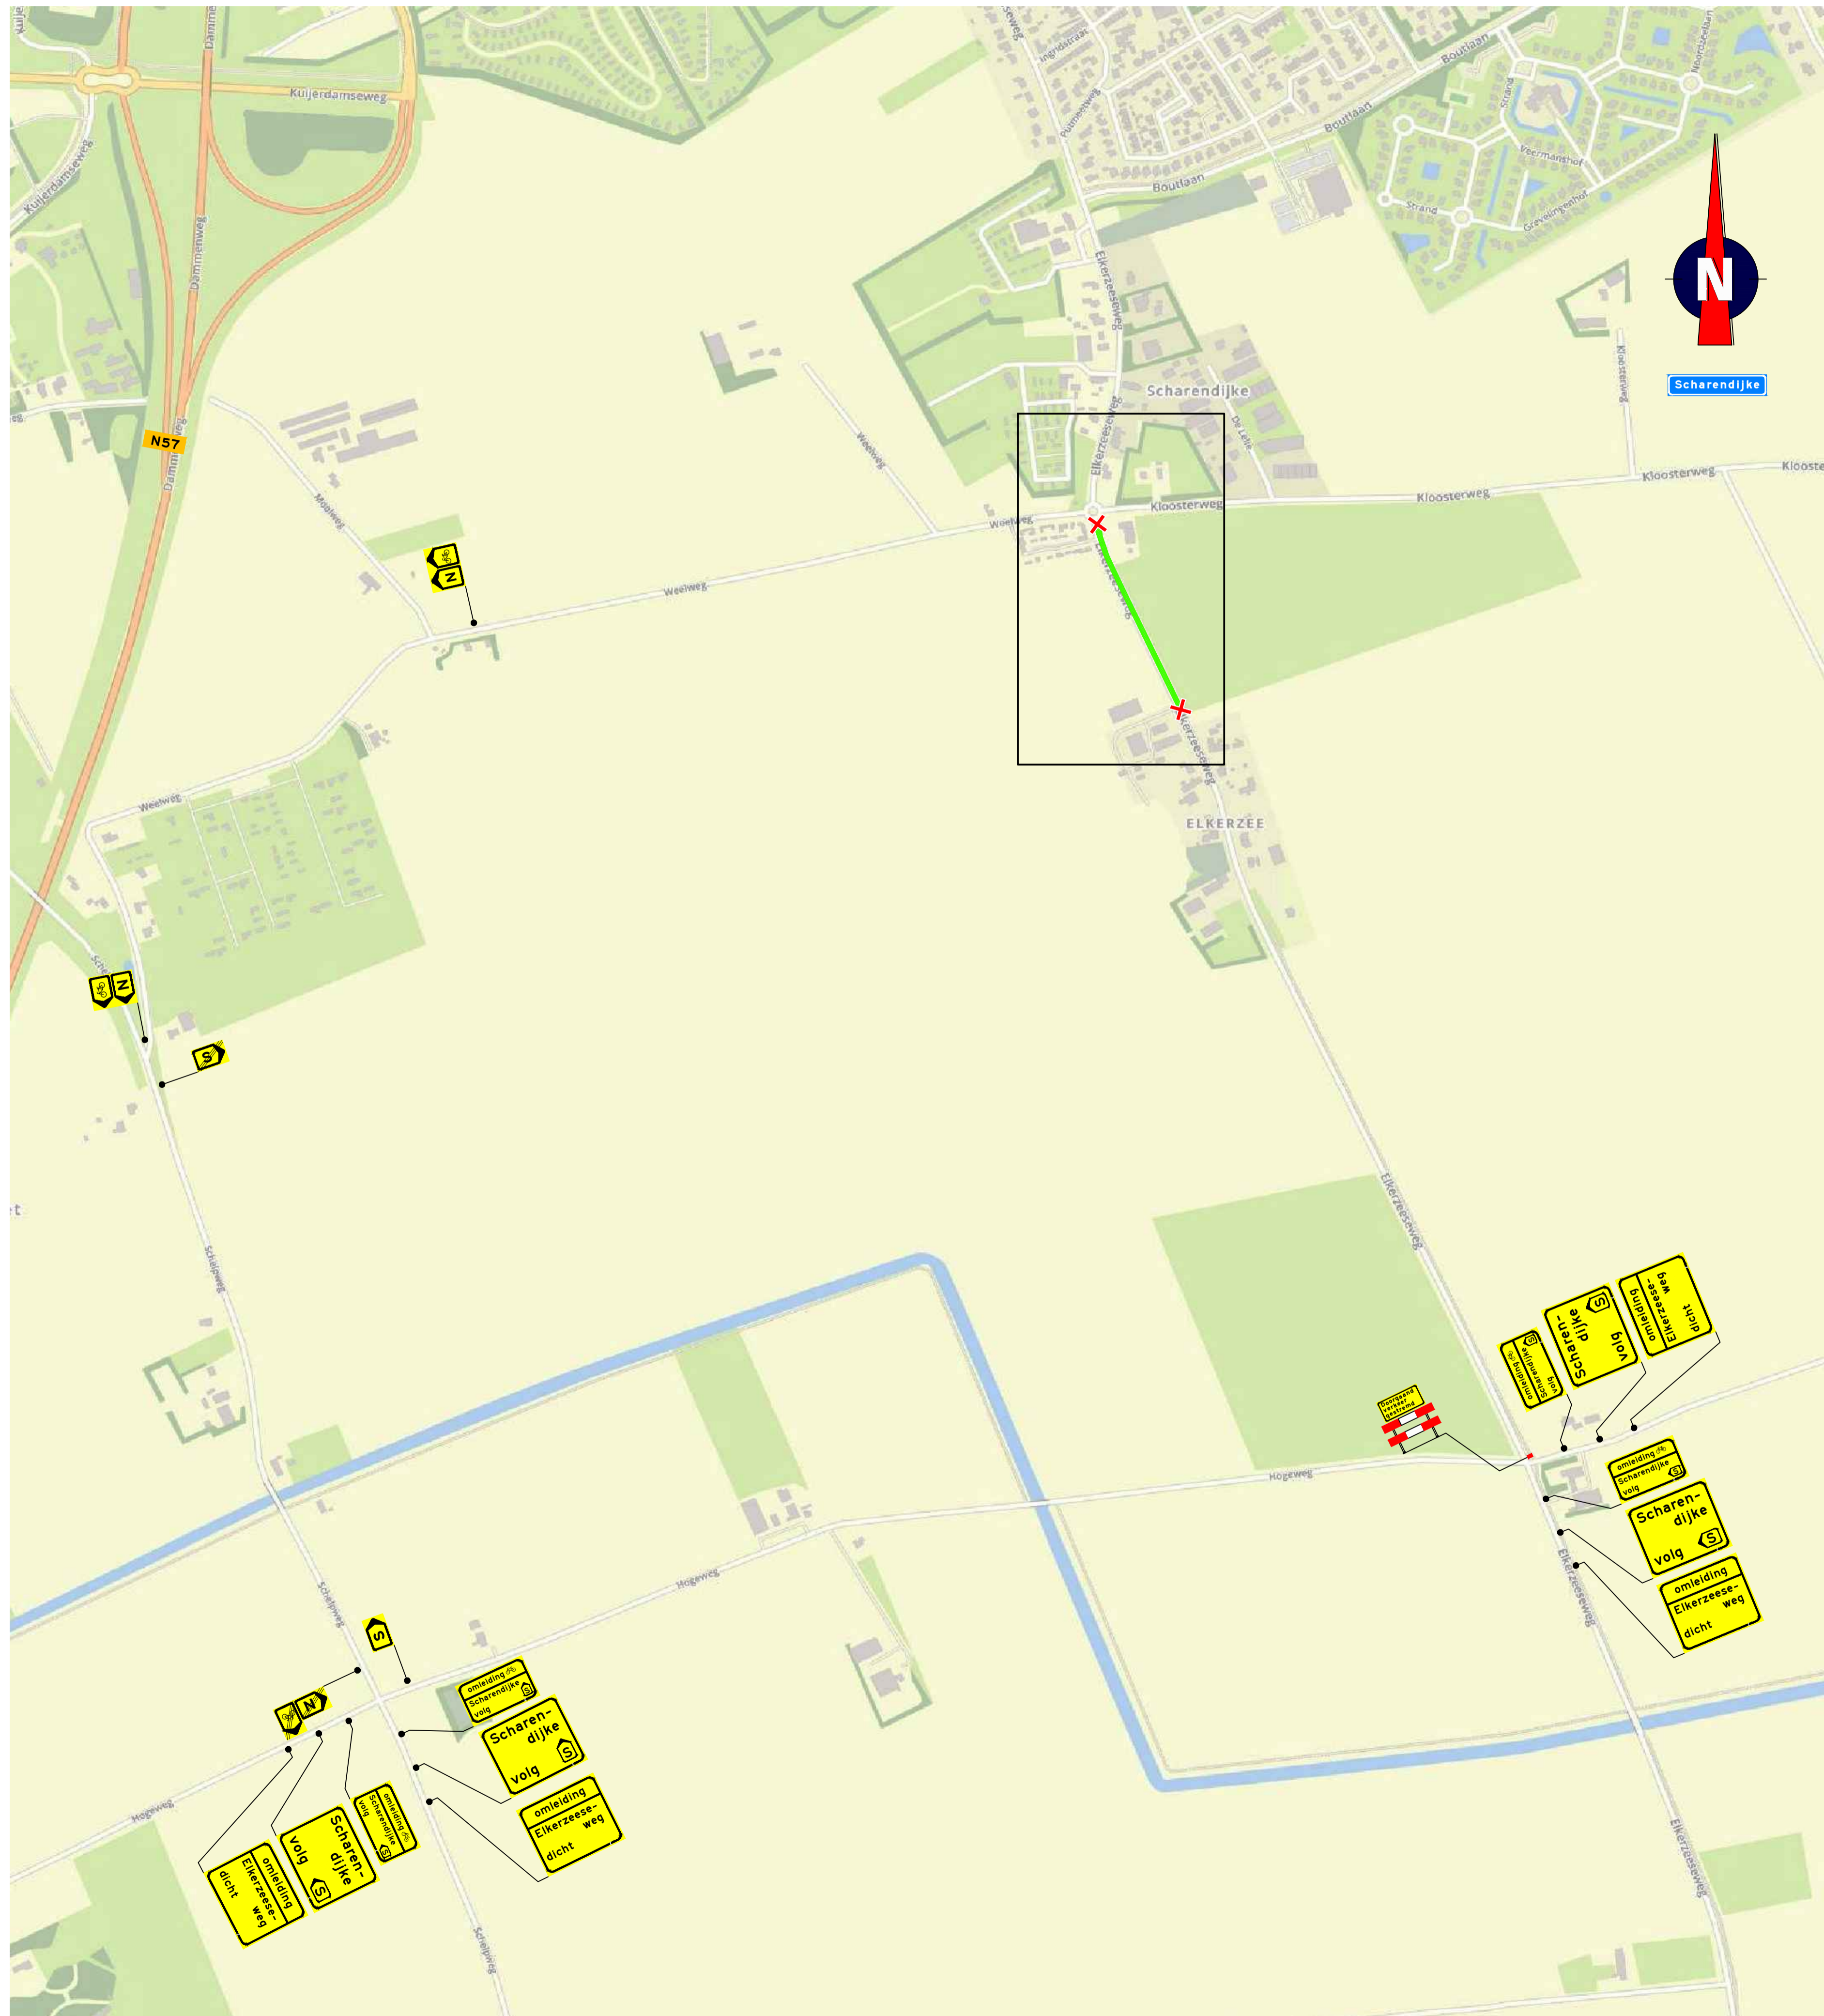

Opmerkingen - afplakken/afkruisen conflicterende bebording - definitieve routenummers in overleg met wegbeheerder - de locatie van bebording is indicatief, de exacte locatie wordt in het werk bepaald	Verklaring werkruimte afsluiting voorankondigingsbord plaatsen twee weken voor aanvang van de werkzaamheden Elkerzeeseweg dicht (dag datum/tijd) tot (dag datum/tijd) 105-83P	Versie: A Omschrijving: Concept 12-03-20 Getekend: CMD Gecontroleerd: DJV De controle: Vrijgegeven
		 Project: KWS Asfalt 2020 Omschrijving: Verkeersmaatregelen Afzettingen en omleidingen elkerzeeseweg, Scharendijke Schaal: 1:10000 Tekeningnummer: 152011-09A01-A



BRL9101
TERRAAL VERKEERSBEBODING